

UNIVERSITÉ RENÉ DESCARTES PARIS
CENTRE UNIVERSITAIRE DES SAINTS-PÈRES
15, RUE DES SAINTS-PÈRES 75006 PARIS

**PLAN DU
1ER ÉTAGE**


ÉTAPE TECHNIQUE
DU RÉALISER 2015
L. MAGLIANE ARCHITECTE D.O.
A. MARCOVAL ARCHITECTE D.P.L.S.

CHARGÉS D'ÉVACUATION

● Chargés d'évacuation d'étage → Compte rendu au poste d'évacuation incendie en face du PC Sécurité

Les chargés d'évacuation de services indiquent les personnes qui n'ont pas évacuées (n° des salles ; nombres, raisons)
au chargé d'évacuation d'étage

		Bilan évacuation
FR3636	Zone 1a	
Medecine	Zone 1b	
	Zone 1c	
UMR 8601	Zone 1d	
	Zone 1e	
Appariteurs	Zone 1f	

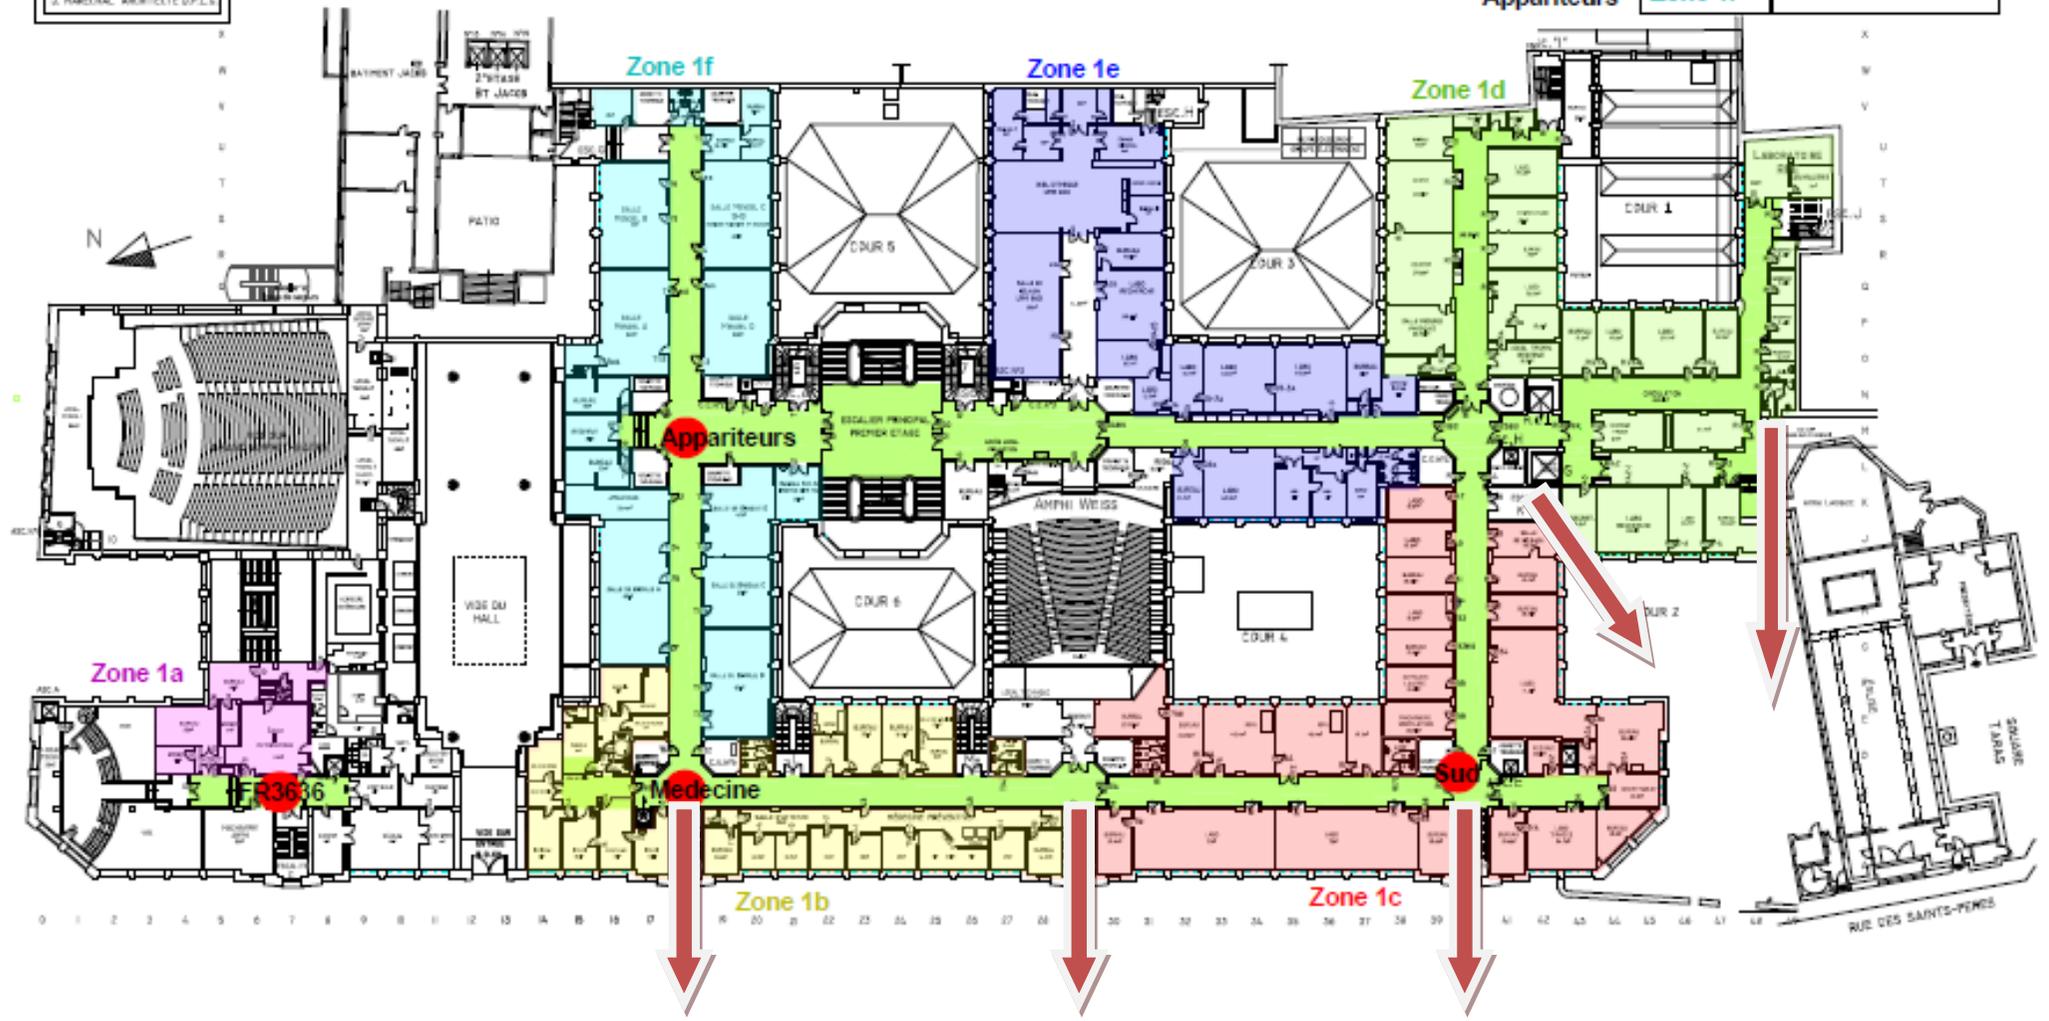

RUE DES SAINTS-PÈRES